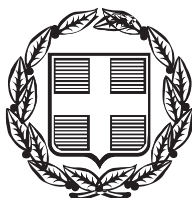


ΕΦΗΜΕΡΙΣ ΤΗΣ ΚΥΒΕΡΝΗΣΕΩΣ

ΤΗΣ ΕΛΛΗΝΙΚΗΣ ΔΗΜΟΚΡΑΤΙΑΣ

ΤΕΥΧΟΣ ΤΕΤΑΡΤΟ **Αρ. Φύλλου 95**

25 Φεβρουαρίου 2000

ΠΕΡΙΕΧΟΜΕΝΑ

ΑΠΟΦΑΣΕΙΣ

ΑΠΟΦΑΣΕΙΣ

Αριθ. 1002597/116/Β0010 (1)

Καθορισμός των ορίων του αιγιαλού του παλαιού αιγιαλού και δημιουργία ζώνης παραλίας στη θέση «Νήσος Μάκρη» Συμπλέγματος Σχινάδων Νήσων.

Ο ΥΠΟΥΡΓΟΣ ΟΙΚΟΝΟΜΙΚΩΝ

Έχοντας υπόψη:

1. Τις διατάξεις του Ν. 3200/55 «περί διοικητικής αποκέντρωσης» όπως αυτές τροποποιήθηκαν και ισχύουν σήμερα με τα Ν.Δ. 532/70, Β.Δ. 704/70, Β.Δ. 705/70, Β.Δ. 192/72, Π.Δ. 71/84, Π.Δ. 347/86, Ν. 2026/92 και Π.Δ. 97/93.

2. Τις διατάξεις του Α.Ν. 2344/40 «περί αιγιαλού και παραλίας» όπως έχουν τροποποιηθεί και συμπληρωθεί μεταγενέστερα.

3. Τις διατάξεις του Β.Δ. 439/70 «περί συμπληρώσεως των διατάξεων περί αιγιαλού».

4. Τις διατάξεις του άρθρου 20 Ν. 719/77 «περί του τρόπου σύνταξης τοπογραφικών - υψομετρικών διαγραμμάτων από ιδιώτες μηχανικούς κ.λπ.».

5. Τις διατάξεις του άρθρου 100 του Π.Δ. 284/88 «περί συγκροτήσεως μεταξύ άλλων και της Επιτροπής καθορισμού ορίων αιγιαλού - παραλίας και θέσεων αμμοληψίας».

6. Την υπ' αριθμ. 1078204/927/0006Α/6.8.1992 κοινή Υπουργική Απόφαση των Υπουργών Προεδρίας και Οικονομικών, με την οποία διατηρείται σε ισχύ η Επιτροπή καθορισμού ορίων αιγιαλού - παραλίας αμμοληψίας.

7. Τις διατάξεις του άρθρου 19 παράγραφος 5 Ν. 2344/95, του άρθρου 52 παράγραφος 6 Ν. 2218/94, του άρθρου 4 παρ. 7 του Ν. 2240/94, δυνάμει των οποίων αρμοδιότητες του Υπουργείου Οικονομικών που είχαν μεταβιβασθεί στους Νομάρχες, ανήκουν στον Περ/κό Δ/ντή, σε συνδυασμό με αυτές του άρθρου 14 παρ. 2 του Ν. 2399/96 με τις οποίες προβλέπεται η κατάργηση των θέσεων των Περιφερειακών Δ/ντών, οι αρμοδιότητες πλέον του οποίου περιήλθαν στο Γενικό Γραμματέα της Περιφέρειας και ασκούνται από τον Αναπληρωτή Περιφερειακό Διευθυντή.

8. Τις διατάξεις του τέταρτου εδαφίου της παραγράφου 2 του άρθρου 1 και της παρ. 6 του ιδίου άρθρου του Ν. 2503/97 «Διοίκηση, οργάνωση, στελέχωση της Περιφέρειας, ρύθμιση θεμάτων για την Τοπική Αυτοδιοίκηση και άλλες διατάξεις» (ΦΕΚ 107/Α), σύμφωνα με τις οποίες οι Περιφερειακές Υπηρεσίες του Υπουργείου Οικονομικών, που συγκροτούσαν την Περιφερειακή Διοίκηση του Νομού ή Νομαρχίας, δεν υπήχθησαν στην ενιαία οργανική μονάδα της Περιφέρειας, ούτε καταργήθηκαν, αλλά αποτελούν από 1.9.1997, Υπηρεσίες του Υπουργείου Οικονομικών.

9. Την 1087903/1481/0006Β/28.8.1997 απόφαση Υπουργού Οικονομικών «περί μεταβίβασης αρμοδιοτήτων του Υπουργού Οικονομικών στους Προϊσταμένους των Περιφερειακών Υπηρεσιών του Υπουργείου Οικονομικών πλην Γ.Λ.Κ. και Γ.Χ.Κ.».

10. Την από 30.4.1999 έκθεση της κατά το άρθρο 100 του Π.Δ. 284/88 αρμόδιας Επιτροπής καθορισμού ορίων αιγιαλού και παραλίας, για τον καθορισμό ορίων αιγιαλού, παλαιού αιγιαλού και δημιουργία ζώνης παραλίας στη θέση Νήσος Μάκρη επισπεύδοντος «PERCO AE».

11. Το από Ιανουάριο 1999 τοπογραφικό - υψομετρικό διάγραμμα, κλίμακας 1:500, αποτελούμενο από μία (1) πινακίδα που συντάχθηκε από τον Τοπογράφο Μηχανικό Νίκο Παν. Κυλάφη και το οποίο ελέγχθηκε ως προς την ακρίβεια της αποτύπωσης από τον Κ. Αλυσανδράτου υπομηχανικό της Τ.Υ.Δ.Κ. Ν. Κεφ/νίας στις 30.4.99 και θεωρήθηκε την ίδια ημερομηνία, από τον Προϊστάμενο της ΤΥΔΥΚ όπως ορίζουν οι διατάξεις του άρθρου 20 του Ν. 719/77, και συνοδεύει την έκθεση της προαναφερόμενης Επιτροπής.

12. Το με αριθμό 544.5/812/99/2.11.99 έγγραφο του ΓΕΝ με το οποίο συμφωνεί με τα καθορισθέντα από την Επιτροπή όρια.

13. Την αριθ. 1002298/33/Α0006/8.1.1997 απόφαση του Υφυπουργού Οικονομικών περί μεταβίβασης αρμοδιοτήτων στους Γεν. Γραμματείς κ.λπ., αποφασίζουμε:

Επικυρώνουμε την από 30.4.99 έκθεση της κατά το άρ-

θρο 100 του Π.Δ. 284/88 αρμοδίας Επιτροπής περί χάραξης των ορίων αιγιαλού - παλαιού αιγιαλού και δημιουργία ζώνης παραλίας στη θέση «Νήσος Μάκρη» Σχινάδων Νήσων, καθώς επίσης και το από Ιανουάριο 1999, σχετικό με τη χάραξη, τοπογραφικό - υψομετρικό διάγραμμα, κλίμακας 1:500 σε μια (1) πινακίδα που συντάχθηκε από τον Τοπογράφο Μηχανικό Νίκο Παν. Κυλάφη και το οποίο ελέγχθηκε ως προς την ακρίβεια της αποτύπωσης από την Καλομοίρα Αλυσανδράτου Υπομηχανικό της Τ.Υ.Δ.Κ. Ν. Κεφ/νίας στις 30.4.99 και θεωρήθηκε την ίδια ημερομηνία, από τον προϊστάμενο ΤΥΔΥΚ - Ν. Κεφαλληνίας όπως ορίζουν οι διατάξεις του άρθρου 20 του Ν. 719/77.

Στο τοπογραφικό αυτό διάγραμμα, καθορίσθηκε από την αρμόδια Επιτροπή, όπως πιο πάνω αναφέρεται:

α) Η οριογραμμή του αιγιαλού με κόκκινη συνεχόμενη πολυγωνική γραμμή με στοιχεία Α1, Α2, Α3, Α4, Α5, Α6, Α7, Α8, Α9, Α10, Α11.

β) Η οριογραμμή της παραλίας με κίτρινη συνεχόμενη πολυγωνική γραμμή με στοιχεία Π1, Π2, Π3, Π4, Π5, Π6, Π7, Π8, Π9, Π10, Π11.

Εντός της ζώνης παραλίας δεν υπάρχουν κτίσματα.

Ο καθορισμός του αιγιαλού γίνεται για πρώτη φορά στην περιοχή αυτή και δεν έχει καθορισθεί στο παρελθόν οριογραμμή αιγιαλού κ.λπ.

Η παρούσα απόφαση μαζί με την έκθεση και το τοπογραφικό διάγραμμα να δημοσιευθούν στην Εφημερίδα της Κυβερνήσεως.

Αποφαίνεται η επιτροπή ότι δεν υπάρχει παλαιός αιγιαλός στη θέση αυτή.

Αθήνα, 27 Ιανουαρίου 2000

Με εντολή Υπουργού
Ο Γενικός Γραμματέας
ΧΑΡΗΣ ΑΛΑΜΑΝΟΣ

ΕΚΘΕΣΗ

Επιτροπής καθορισμού των ορίων αιγιαλού και παραλίας άρθρου 74 Π. Δ/τος 636/77 και άρθρου 100 Π. Δ/τος 284/88.

ΘΕΜΑ: Καθορισμός, για πρώτη φορά, των ορίων του αιγιαλού και παραλίας στη θέση Νήσος Μάκρη Σχινάδων Νήσων.

Στο Αργοστόλι σήμερα την30.4.1999, ημέρα Παρασκευή, οι υπογεγραμμένοι:

1. Τζανετάτος Γεράσιμος, αναπληρωτής της Προϊσταμένης Κτηματικής Υπηρεσίας Κεφ/νίας

2. Μπάρκας Ιωάννης, Προϊστάμενος ΤΥΔΚ ως μέλος

3. Τσακαρδάνος Αναστάσιος, Λιμενάρχης Λ.Σ. Αστακού ως μέλος

αποτελούντες την Επιτροπή καθορισμού των ορίων αιγιαλού και παραλίας, σύμφωνα με τις διατάξεις του άρθρου 74 του Π. Δ/τος 636/77 και άρθρου 100 Π. Δ/τος 284/88, που συγκλήθηκε έπειτα από σχετική πρόσκληση του Προέδρου της,

Λαβόντες υπόψη:

1) Την από 18.2.1999 αίτηση της «PERCO AE», με την οποία ζητείται ο καθορισμός των ορίων του αιγιαλού στην περιοχή αυτή.

2) Τα συνταχθέντα από τον Πολιτικό Μηχανικό Νίκο Κυλάφη τον Ιανουάριο 1999 τοπογραφικά και υψομετρικά διαγράμματα της παραπάνω περιοχής σε 1 πινακίδα, με κλίμακα 1:500, ηλεγμένα για την ακρίβεια της αποτύπωσης από την Καλομοίρα Αλυσανδράτου, Πολιτικό Μηχανικό ΤΥΔΚ Νομ. κεφ/νίας την 30.4.1999 και θεωρημένα από τον Διευθυντή Τεχνικών Υπηρεσιών Νομ. Κεφ/νίας την ίδια ημερομηνία, όπως ορίζουν οι διατάξεις του άρθρου 20 του Ν. 719/77.

3) Τις διατάξεις του Α.Ν. 2344/40, όπως τροποποιήθηκε και συμπληρώθηκε μεταγενέστερα καθώς και τη σχετική με αυτόν Δικαστηριακή και Διοικητική Νομολογία.

4) Την αντίληψη που δημιουργήθηκε, κατά την επιτόπια μετάβασή μας στην παραπάνω θέση, σχετικά με το πλάτος της βρεχόμενης από το χειμέριο κύμα ξηράς και με τα λοιπά συναφή στοιχεία, ήτοι:

α) τη μορφολογία του εδάφους της ακτής

β) το γεγονός ότι δεν υπάρχουν σημεία μεταβολής του αιγιαλού

γ) την κατάσταση του θαλάσσιου χώρου

δ) το γεγονός ότι δεν βρέθηκαν στοιχεία παλαιών διαγραμμάτων για προηγούμενο καθορισμό , στην ίδια θέση, του αιγιαλού και παραλίας

ε) το ύψος του χειμερίου κύματος σε συνάρτηση με το ανάπτυγμα του πελάγους στη θέση αυτή και το γεγονός ότι οι άνεμοι που επηρεάζουν τον κυματισμό είναι Β, ΒΑ.

5) Την μη ύπαρξη καθορισμού ορίων αιγιαλού και παραλίας εκατέρωθεν της εξεταζόμενης περιοχής, αποφασίζουμε:


1. Καθορίζουμε στο πιο πάνω αναφερόμενο τοπογραφικό διάγραμμα:


α) την οριογραμμή του αιγιαλού με ερυθρή συνεχή πολυγωνική γραμμή Α1, Α2, Α3, Α4, Α5, Α6, Α7, Α8, Α9, Α10 και Α11 της οποίας οι κορυφές εξασφαλίζονται από σταθερά σημεία

β) την οριογραμμή της παραλίας με κίτρινη συνεχή πολυγωνική γραμμή Π1, Π2, Π3, Π4, Π5, Π6, Π7, Π8, Π9, Π10 και ΠΕ11 της οποίος οι κορυφές εξασφαλίζονται από σταθερά σημεία, παράλληλη της οριογραμμής αιγιαλού, σε σταθερή απόσταση δεκαπέντε (15) μέτρων καθ' όλο το μήκος της για την εξυπηρέτηση των σκοπών της παρ. 1 του άρθρου 7 του ΑΝ 2344/40.

2. Αποφαινόμαστε ότι δεν υπάρχει παλαιός αιγιαλός στη θέση αυτή.

Η Επιτροπή
(υπογραφές)

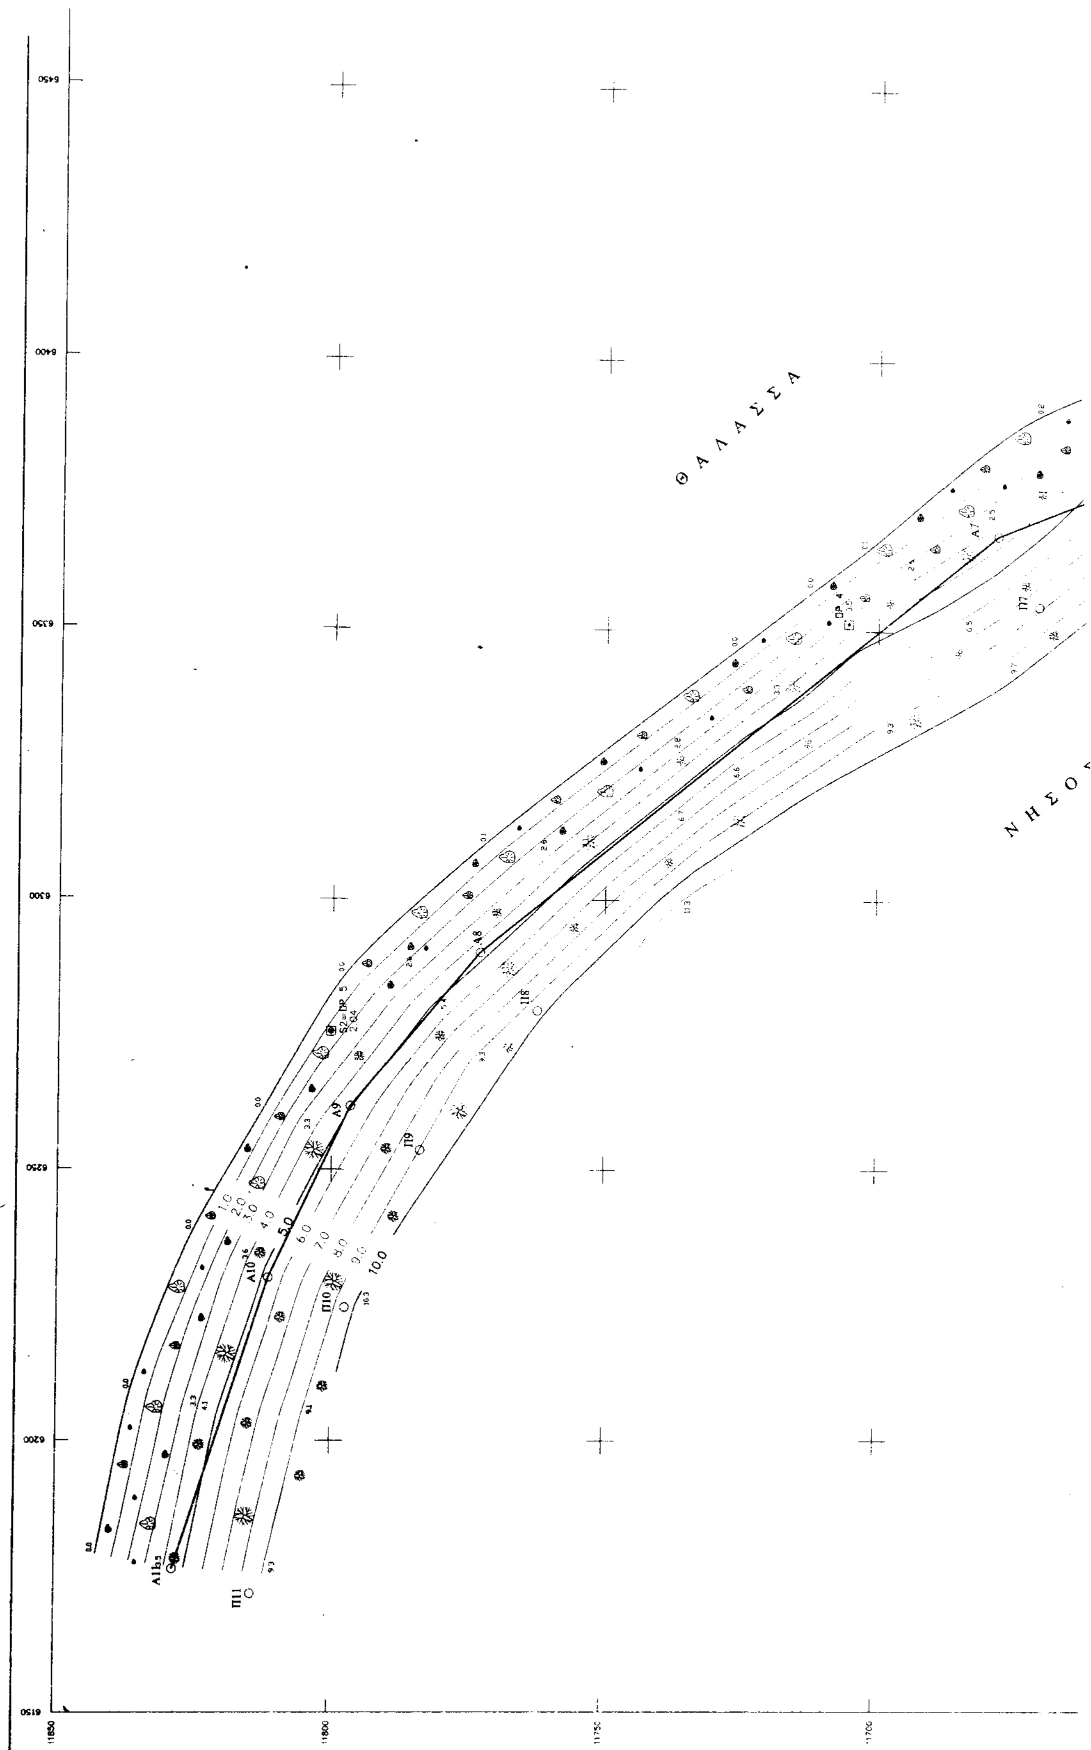

Θ Α Λ Α Σ Σ Α
Ν Η Σ Ο
A7
A8
A9
A10
A11
Π7
Π8
Π9
Π10
Π11
DP 4
DP 5
1.0
2.0
3.0
4.0
5.0
6.0
7.0
8.0
9.0
10.0
11850
11800
11750
11700

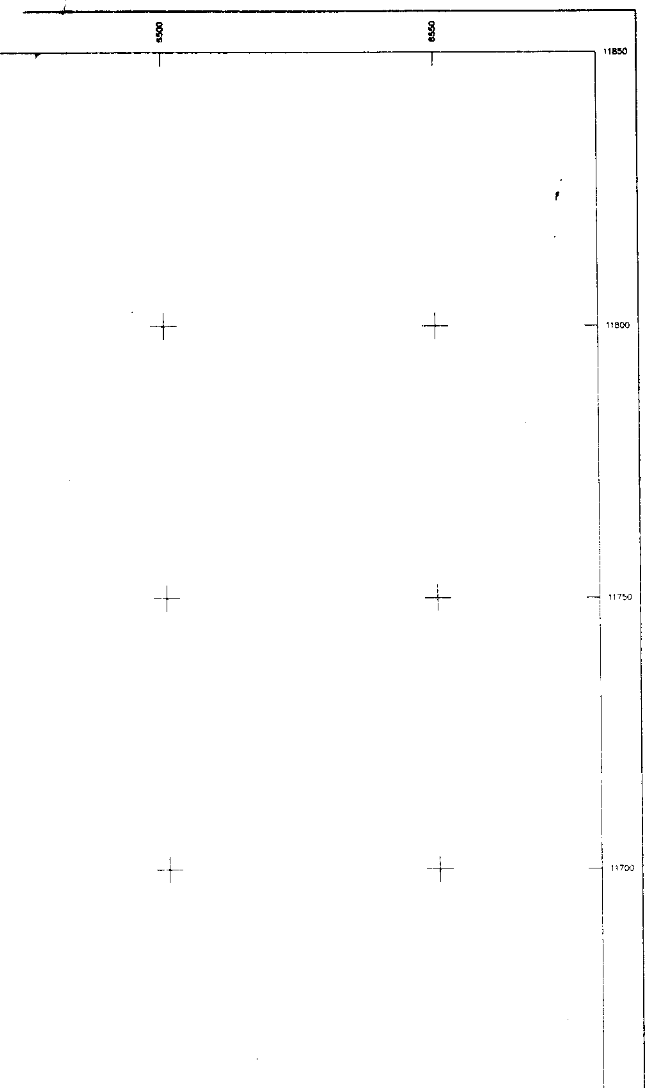


ΑΠΟΣΠΑΣΜΑ ΧΑΡΤΗ Γ.Υ.Σ.
ΚΛΙΜΑΚΑ 1:50.000

ΕΧΙΝΑΔΕΣ ΝΗΣΟΙ
ΟΙΝΙΑΔΑΙ
Ν. ΜΑΚΡΗ
περιοχή οριοθέτησης αιγιαλού και παραλίας
Ν. ΜΑΚΡΟΠΟΥΛΑ
Ορμος Διόνι

ΣΥΝΤΕΤΑΓΜΕΝΕΣ ΚΟΡΥΦΩΝ		
ΑΙΓΙΑΛΟΥ		
Α/Α	Χ	Ψ
Α1	6561.00	11494.70
Α2	6539.50	11519.70
Α3	6512.70	11543.50
Α4	6454.30	11577.50
Α5	6425.20	11620.50
Α6	6382.40	11641.80
Α7	6367.80	11678.00

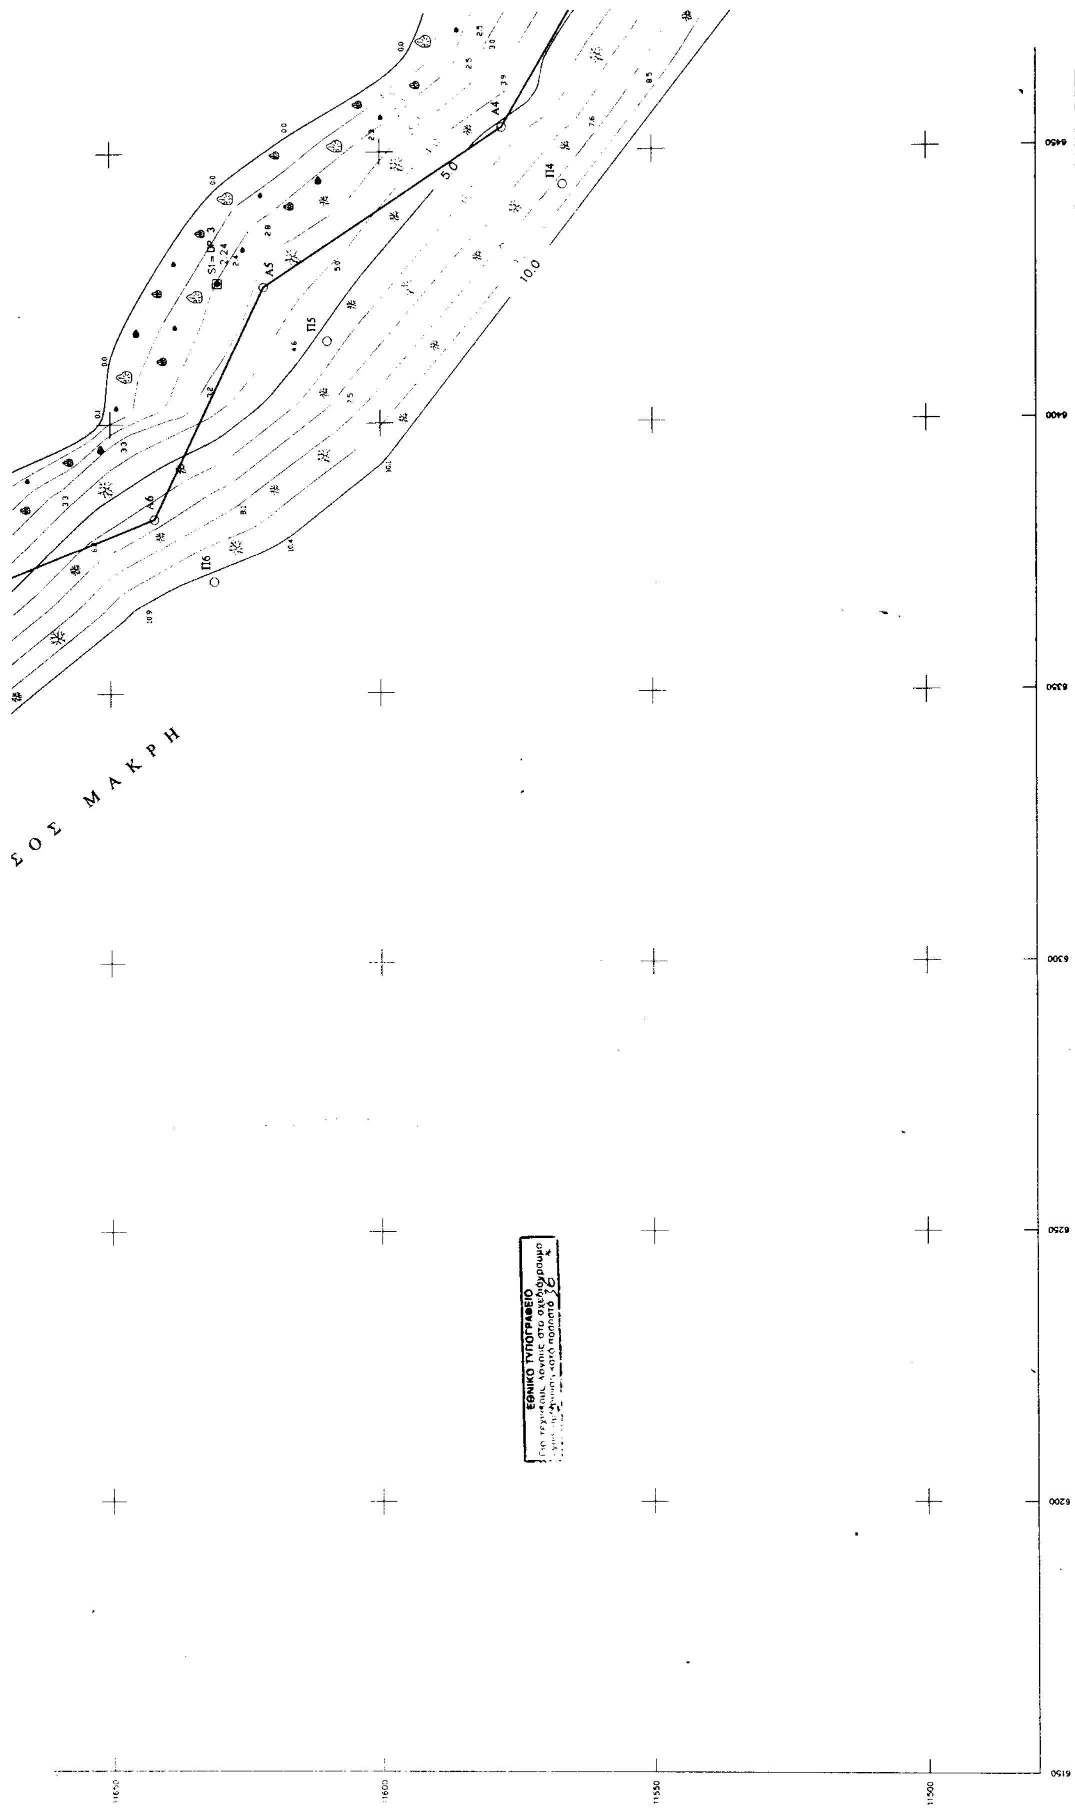

ΣΟΣ ΜΑΚΡΗ
Α4
Α5
Α6
Π14
Π15
Π16
5.0
10.0
6450
6400
6350
6300
6250
6200
6150
11650
11600
11550
11500
ΕΘΝΙΚΟ ΤΥΠΟΓΡΑΦΕΙΟ

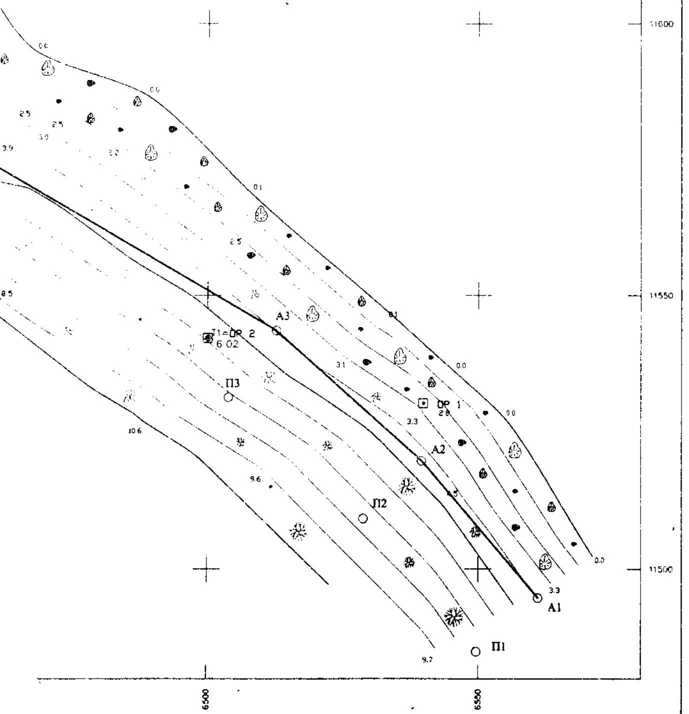



1. Τριγωνομετρικη εξαρτηση απο το κρατικο δικτυο συντεταγμενων.
   Ο περιμετρικος τετραγωνισμος του διαγραμματος ειναι της προβολης ΗΑΤΤ του κεντρου φυλλου με Φ=38.45 και λ=-2.45 απ' Αθηνα
2. Υψομετρικη αφετηρια ληφθηκε η σταθμη της θαλασσας κατα τη μεση πλημμη.
3. Κατα μηκος της παραλιας τοποθετηθηκαν οροσημα κυκλικης διατομης απο BETON και πλαστικο περιβλημα

ΣΥΝΤΕΤΑΓΜΕΝΕΣ ΟΡΟΣΗΜΩΝ		
Α/Α	Χ	Ψ
ΟΡ 1	6539.86	11530.21
ΟΡ 2	6500.08	11542.16
ΟΡ 3	6425.98	11630.08
ΟΡ 4	6351.42	11705.53
ΟΡ 5	6275.63	11800.30

ΥΠΟΜΝΗΜΑ ΣΥΜΒΟΛΙΣΜΩΝ

Σύμβολο	Περιγραφή
Δ Τ	Τριγωνομετρικό
⊙ S	Πολυγωνομετρικό
⊡ ΟΡ	Ορόσημο
	Βραχώδης ακτή
	Αραιή θαμνώδης έκταση

Α4	6454.30	11577.50
Α5	6425.20	11620.50
Α6	6382.40	11641.80
Α7	6367.80	11678.00
Α8	6290.20	11773.00
Α9	6261.70	11796.60
Α10	6230.00	11811.40
Α11	6176.40	11828.50

ΥΠΟΜΝΗΜΑ ΕΠΙΤΡΟΠΗΣ

1. Το παρον τοπογραφικο διαγραμμα συνοδευει την απο 30-4-99 εκθεση της επιτροπης καθορισμου των οριων αιγιαλου και παραλιας
2. ———————— (κοκκινη) Α1, Α2, ... Α11 οριογραμμη αιγιαλου
3. (κιτρινη) Π1, Π2, ... Π11 οριογραμμη παραλιας
4. Οι συντεταγμενες των κορυφων των οριογραμμων αναφερονται στο Κρατικο Τριγωνομετρικο Δικτυο.
5. Καθοριζεται ζωνη παραλιας πλατους 15 μ. (Η γραμμή παραλίας Π1, ... Π11 παράλληλη στη γραμμή αιγιαλού Α1, ... Α11 και σε απόσταση 15 μ.)
6. Η Επιτροπη διαπιστωσε οτι δεν υφισταται παλαιος αιγιαλος

Ο ΠΡΟΕΔΡΟΣ — ΤΑ ΜΕΛΗ

ΤΖΑΝΕΤΑΤΟΣ Α. ΓΕΡΑΣΙΜΟΣ
Εφοριακός Δ.Ε./Β

ΠΕΡΙΦΕΡΕΙΑ ΙΟΝΙΩΝ ΝΗΣΩΝ
ΠΕΡΙΦ. ΔΙΟΙΚΗΣΗ Ν. ΚΕΦΑΛΛΗΝΙΑΣ
ΚΤΗΜΑΤΙΚΗ ΥΠΗΡΕΣΙΑ

ΤΟΠΟΓΡΑΦΙΚΟ ΔΙΑΓΡΑΜΜΑ ΓΙΑ ΤΟΝ ΚΑΘΟΡΙΣΜΟ ΑΙΓΙΑΛΟΥ & ΠΑΡΑΛΙΑΣ ΣΤΗ ΝΗΣΟ ΜΑΚΡΗ (ΕΧΙΝΑΔΕΣ ΝΗΣΟΙ) ΤΟΥ ΔΗΜΟΥ ΙΘΑΚΗΣ

ΕΠΙΣΠΕΥΔΩΝ : PERCO A.E.

ΚΛΙΜΑΚΑ : 1:500

ΘΕΩΡΗΘΗΚΕ	ΕΛΕΓΧΘΗΚΕ	Ο ΣΥΝΤΑΞΑΣ
ΑΡΓΟΣΤΟΛΙ 30-4-99	ΑΡΓΟΣΤΟΛΙ 30-4-99	ΑΓΡΙΝΙΟ ΙΑΝΟΥΑΡΙΟΣ 1999

ΝΙΚΟΣ ΠΑΝ. ΚΥΛΑΦΗΣ
ΠΟΛΙΤΙΚΟΣ ΜΗΧΑΝΙΚΟΣ

Αριθ. 189 (2)

Άρση αναδάσωσης Ιδιωτικής έκτασης.

Ο ΓΕΝΙΚΟΣ ΓΡΑΜΜΑΤΕΑΣ
ΠΕΡΙΦΕΡΕΙΑΣ ΣΤΕΡΕΑΣ ΕΛΛΑΔΑΣ

Έχοντας υπόψη:

α) Τις διατάξεις άρθ. 44 Ν. 998/79 «Προστασία Δασών».

β) Τις διατάξεις Ν. 2503/97 «Διοίκηση - Οργάνωση Περιφέρειας», καθώς και την 6747/29.9.97 απόφαση Γ.Γρ.Π.Στ.Ελλάδας «μεταβίβαση αρμοδιοτήτων στους Διευθυντές κ.λπ.».

γ) Τις 160417/1180/8.7.1980 και 86004/1637/4.6.87 Εγκ. Υπ. Γεωργίας καθώς και την 417/87 Γνωμ. Προϊσταμένων Νομ. Δ/νσεων.

δ) Την 83/18.1.96 (ΦΕΚ 142/Δ'/16.2.96) Απόφαση με την οποία κηρύχθηκε ως αναδασωτέα έκταση εμβαδού 920 τ.μ. στη θέση Μαύρικα ή Μαντζώρα Ελιά Ελληνικών Δήμου Αρτεμισίου Ν. Ευβοίας.

ε) Την 3698/π.έ./19.1.2000 αναφορά Δασαρχείου Ιστιαίας με την οποία προτείνει την άρση του αναδασωτέου της ανωτέρω Εκτάσεως γιατί κρίθηκε με τη διαδικασία του άρθ. 14 Ν. 998/79 ως μη Δασική (Παρ. 6α, άρθ.3).

στ) Την 87234/7539/3.9.97 Εγκ. Υπ. Γεωργίας, παρ. 4 «Οδηγίες σχετικά με το χαρακτηρισμό Εκτάσεων».

ζ) Την από 21.4.1999 αίτηση του Κουτσαβίτη Παναγιώτη για την άρση του αναδασωτέου της ως άνω έκτασης, αποφασίζουμε:

Αίρουμε το χαρακτήρα του αναδασωτέου από την έκταση των 920 τ.μ. (ενιακόσια είκοσι τετρ. μέτρα) που βρίσκεται στη θέση Μαύρικα ή Μαντζώρα Ελιά Δημοτικού Διαμερίσματος Ελληνικών Δήμου Αρτεμισίου Ν. Ευβοίας, γιατί όπως προέκυψε με τη διαδικασία του άρθ. 14 Ν. 998/79 πρόκειται για έκταση μη δασικού χαρακτήρα της παρ. 6α άρθ. 3 ιδίου Νόμου.

Η έκταση αυτή απεικονίζεται με στοιχεία περιμέτρου ΑΒΓΔΕΖΗΘΑ στο με κλ. 1:500 τοπογραφικό που συνοδεύει την παρούσα και αποτελεί τμήμα ευρύτερης έκτασης εμβαδού 1,296 στρεμ. που είχε κηρυχθεί ως αναδασωτέα με την 83/18.1.96 (ΦΕΚ 142/Δ'/16.2.96) απόφαση Περιφερειακού Διευθυντή Ν. Ευβοίας.

Η παρούσα απόφαση να δημοσιευθεί στην Εφημερίδα της Κυβερνήσεως.

Χαλκίδα, 24 Ιανουαρίου 2000

Με εντολή Γενικού Γραμματέα Περιφέρειας
Ο Διευθυντής Δασών
ΝΙΚΟΛΑΟΣ ΑΓΑΘΟΥ ΛΟΥΚΑΣ

ΤΟΠΟΓΡΑΦΙΚΟ ΔΙΑΓΡΑΜΜΑ

ΚΛΙΜΑΚΑ 1:620

ΥΠΟΜΝΗΜΑ

ΘΕΩΡΕΙΤΑΙ

ΟΔΟΙΠΟΡΙΚΟ ΣΚΑΡΙΦΗΜΑ

Τοπογραφικό Διάγραμμα

ΚΛΙΜΑΚΑ 1:500

ΕΘΝΙΚΟ ΤΥΠΟΓΡΑΦΕΙΟ
Για τεχνικούς λόγους στο σχεδιάγραμμα έγινε σμίκρυνση κατά ποσοστό 50 %